




Westfassade Halle, Ansicht von innen

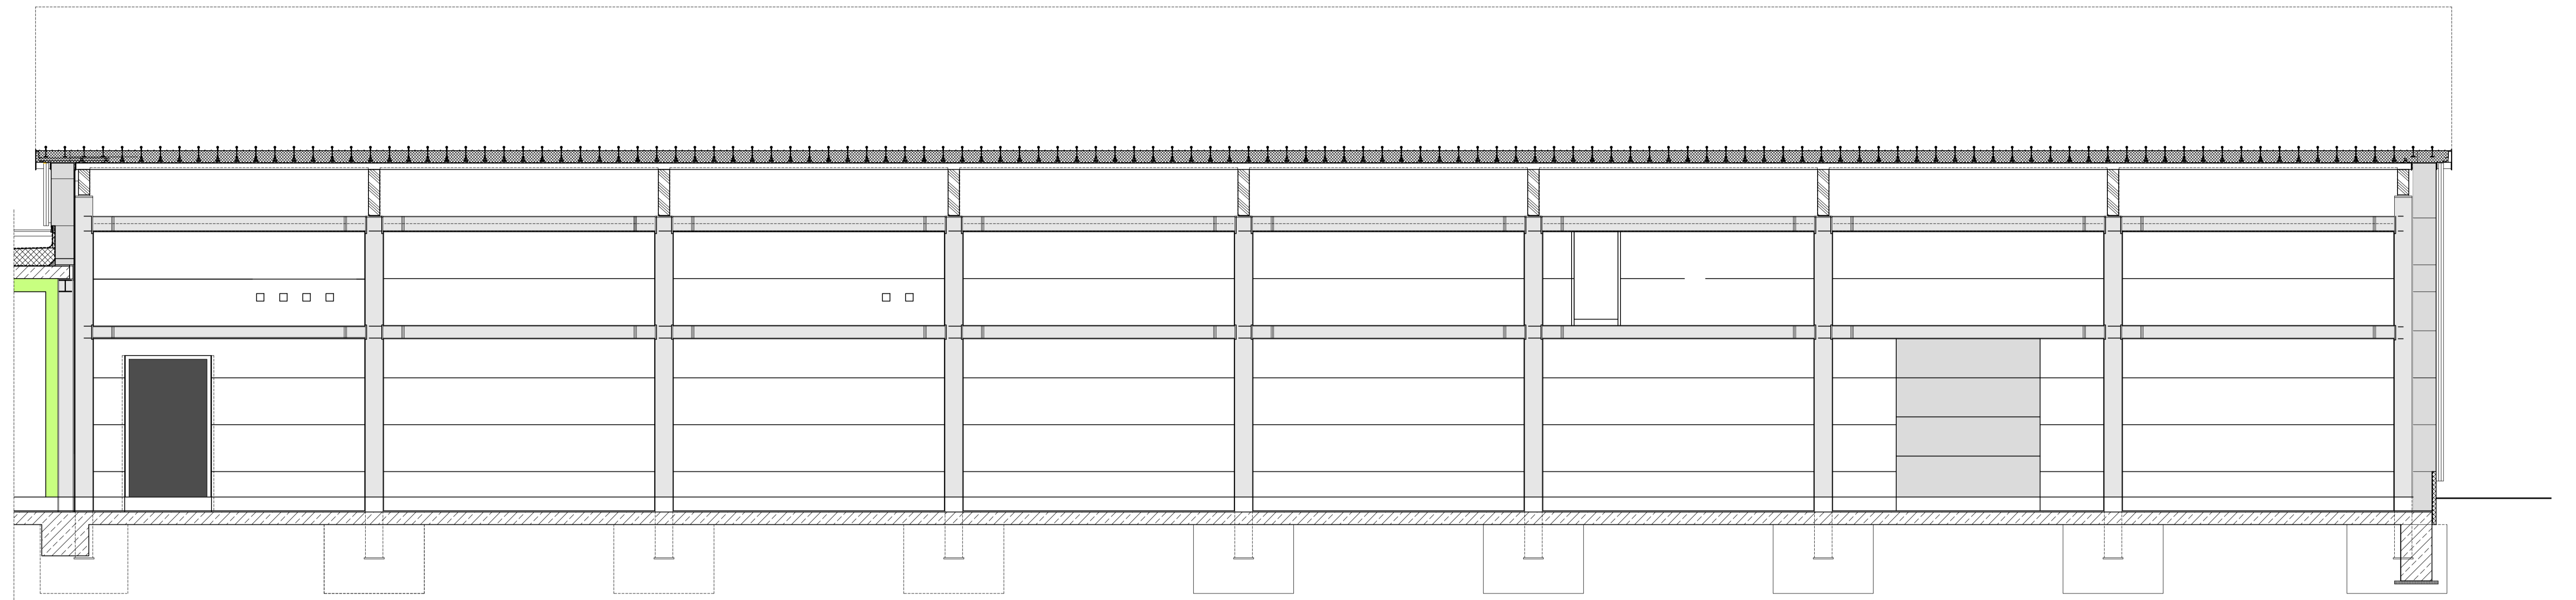

Nordfassade Halle, Ansicht von innen

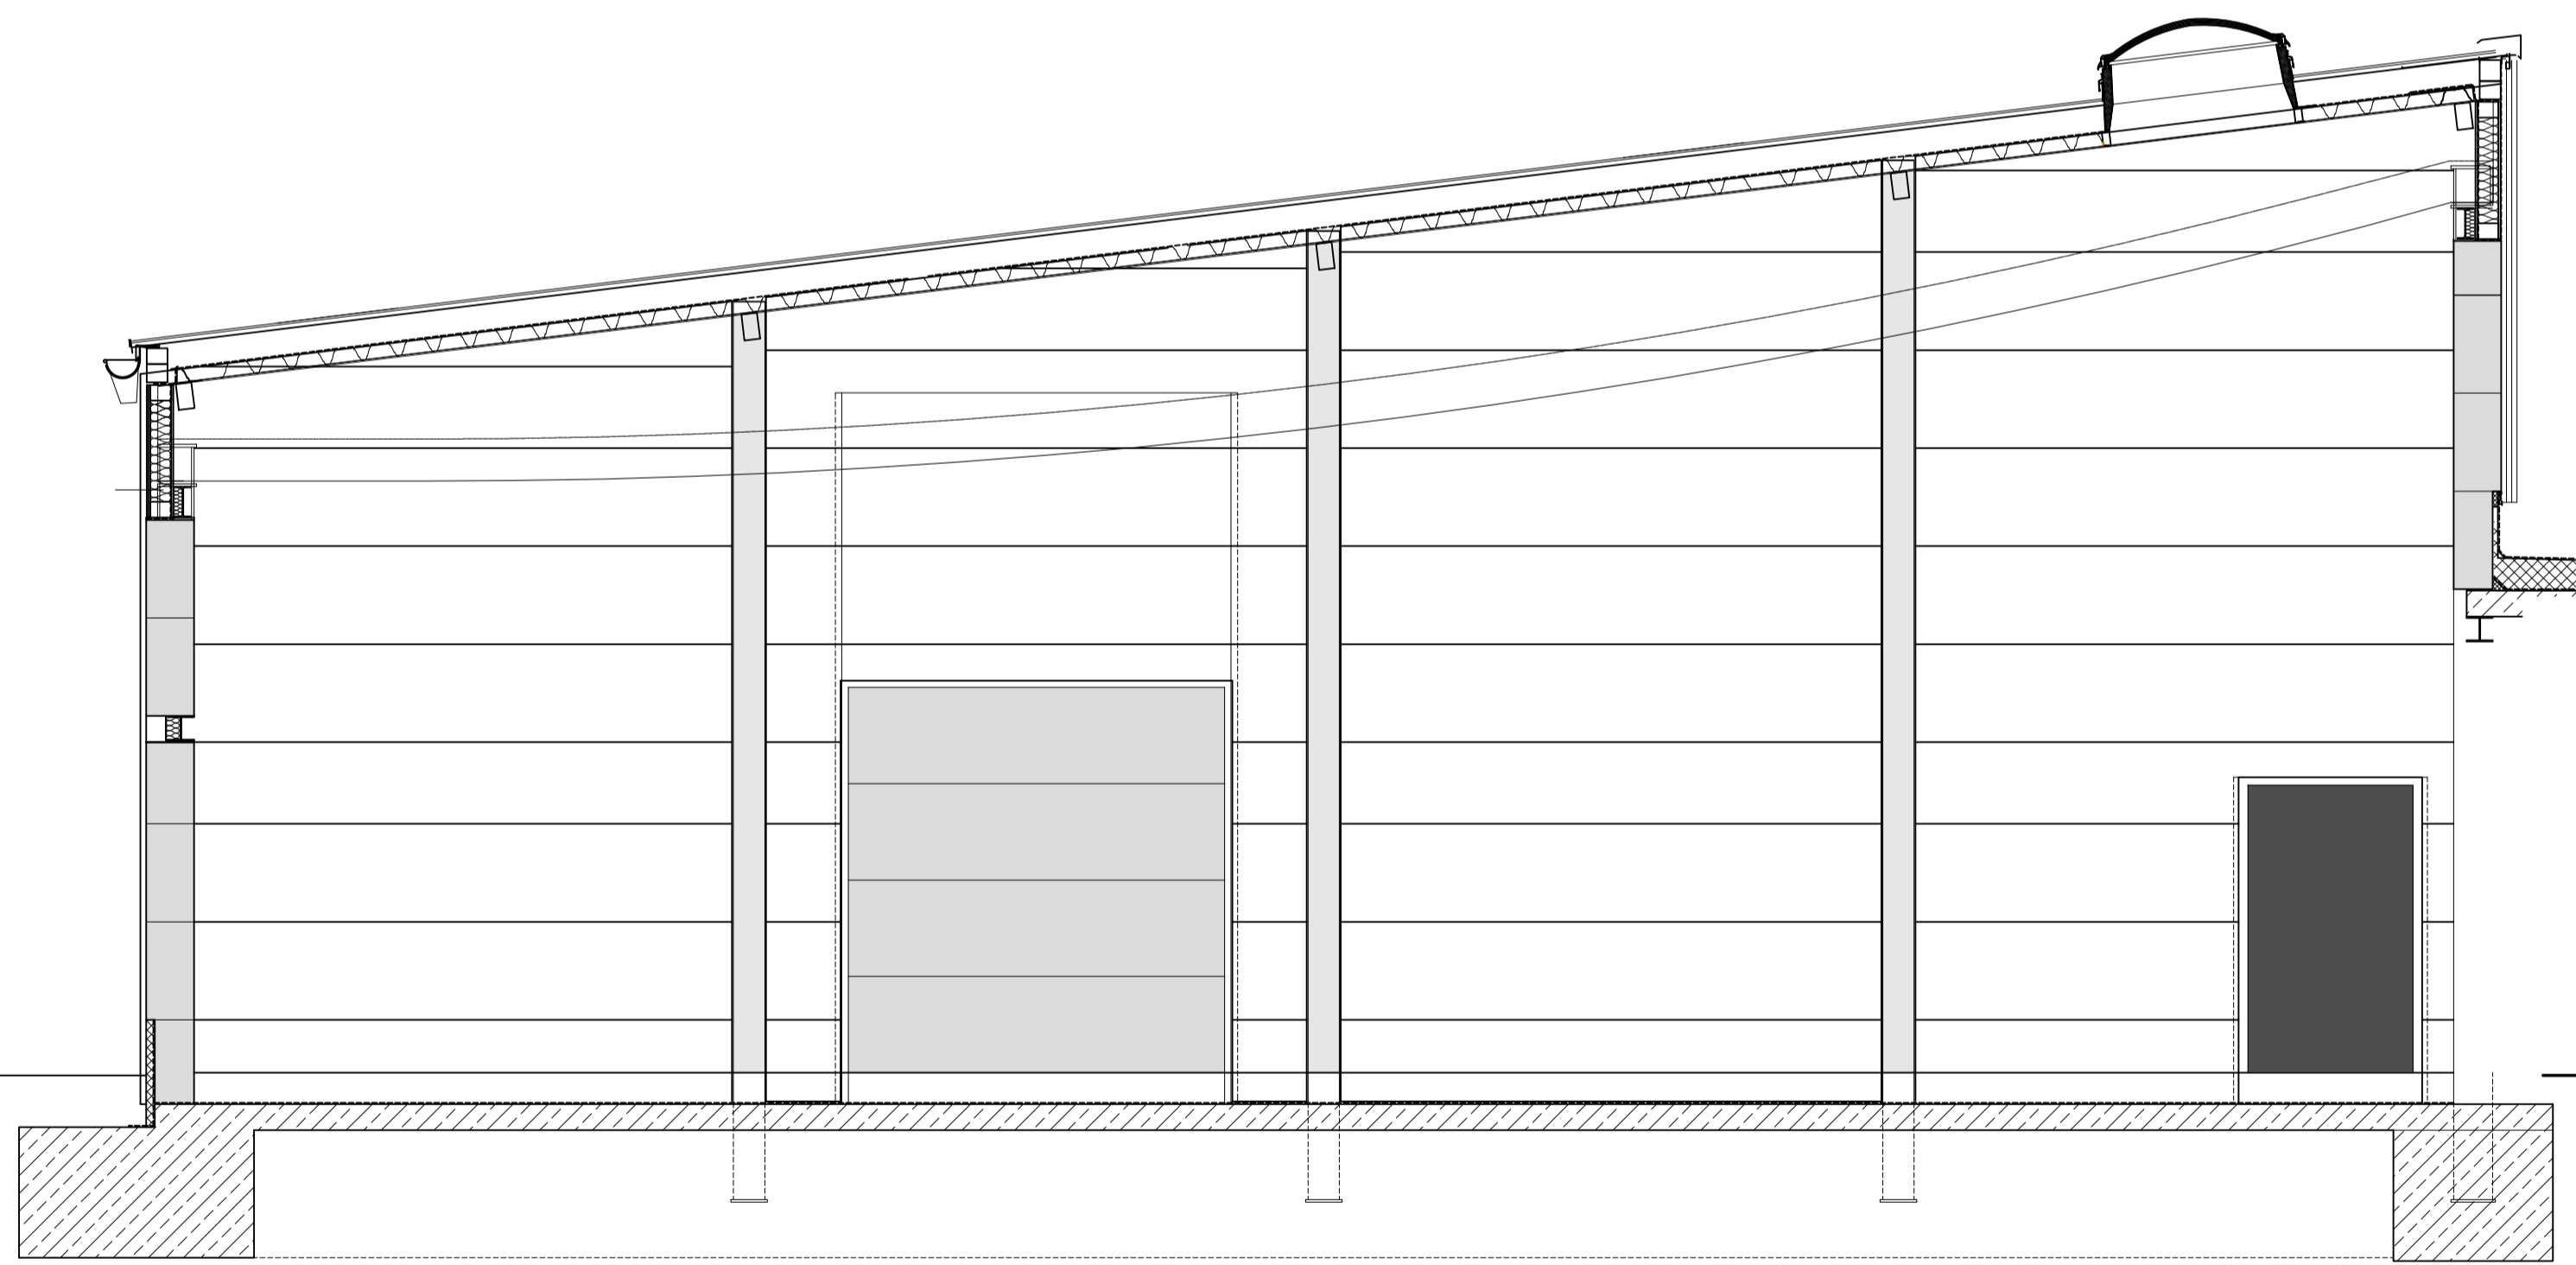


Ostfassade Halle, Ansicht von innen

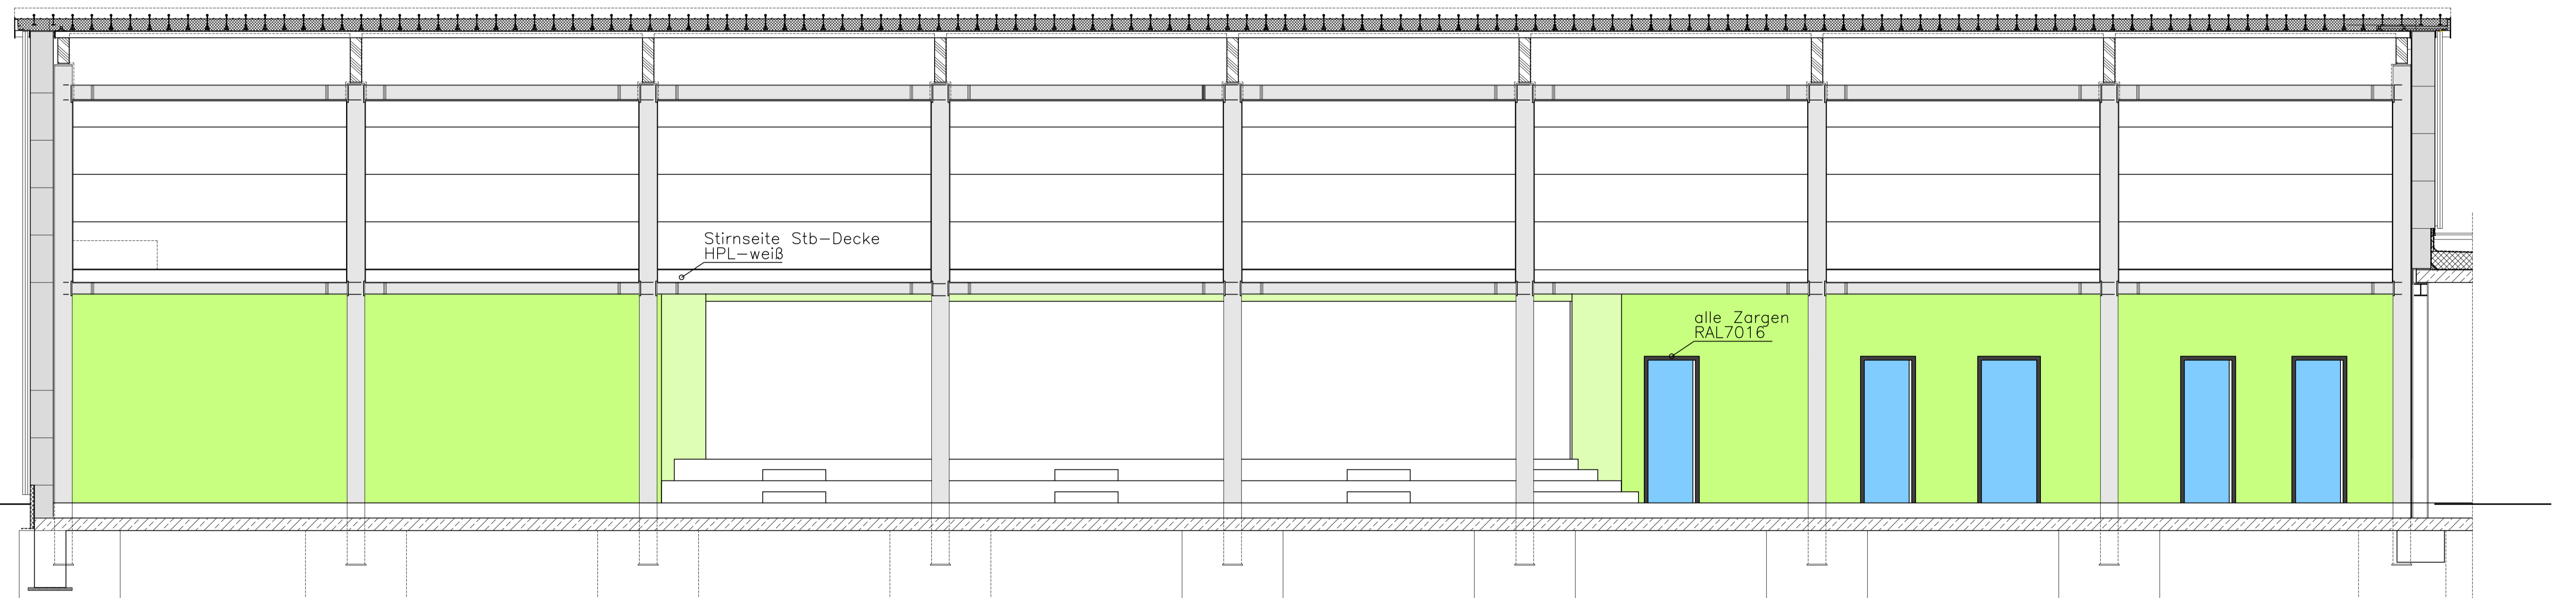


Südfassade Halle, Ansicht von innen



StoColor System (2K) 36404  
(Musterfläche anlegen!)

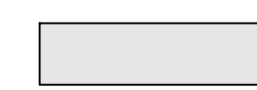

RAL 7038 Achatgrau

 

restliche Wandflächen:  
StoColor System (2K) heller als  
37207 (gedecktes Weiß, Muster-  
fläche anlegen!)

OK FFb ± 0.00 = 5,80m üHN

Änderung:	Bezeichnung:	erstellt:	Datum:

aib Bauplanung Nord GmbH  
Rosa-Luxemburg-Straße 14  
18055 Rostock  
Telefon: (0381) 49 62-0  
e-Mail: info@aib-bauplanung.de

**aib** BAUPLANUNG  
ARCHITECTEN-INGENIEURE

Phase:	Ausführungsplanung	Projektteil:	Hochbau
Bauherr:	Stadt Ostseebad Kühlungsborn Eigenbetrieb Kommunalservice Ostseallee 20, 18225 Ostseebad Kühlungsborn		
Vorhaben:	Errichtung einer Mehrzweckhalle/ Eislaufhalle in Kühlungsborn	Bearbeiter:	Hoß
Blatt-Nr.:	AA	Modultab:	1:50
Blattbezeichnung:	Farbkonzept Halle Ansicht von innen	Datum:	12.03.2018
Projektnr.:	110053	FK-A:	FK-A